




SIESTA
RESIDENZ

Grundriss 1.OG 2½ Zimmer

Wohnung Nr. 2.2

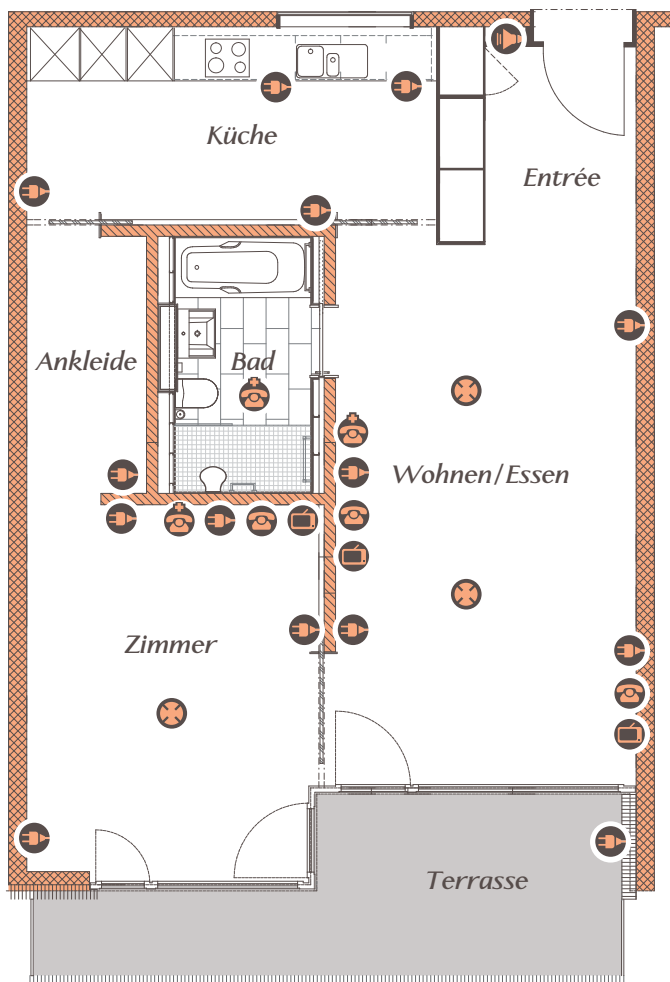

Legende

- Steckdosen
- Radio / TV
- Notruf
- Telefon
- Deckenanschlüsse
- Gegensprechanlage

Massstab 1:100

1 cm = 1 m

Das kultivierte sichere Zuhause

Kontakt: Moosmattstrasse 5 | CH - 6045 Meggen | Tel. 041 379 69 69 | www.siesta-residenz.ch